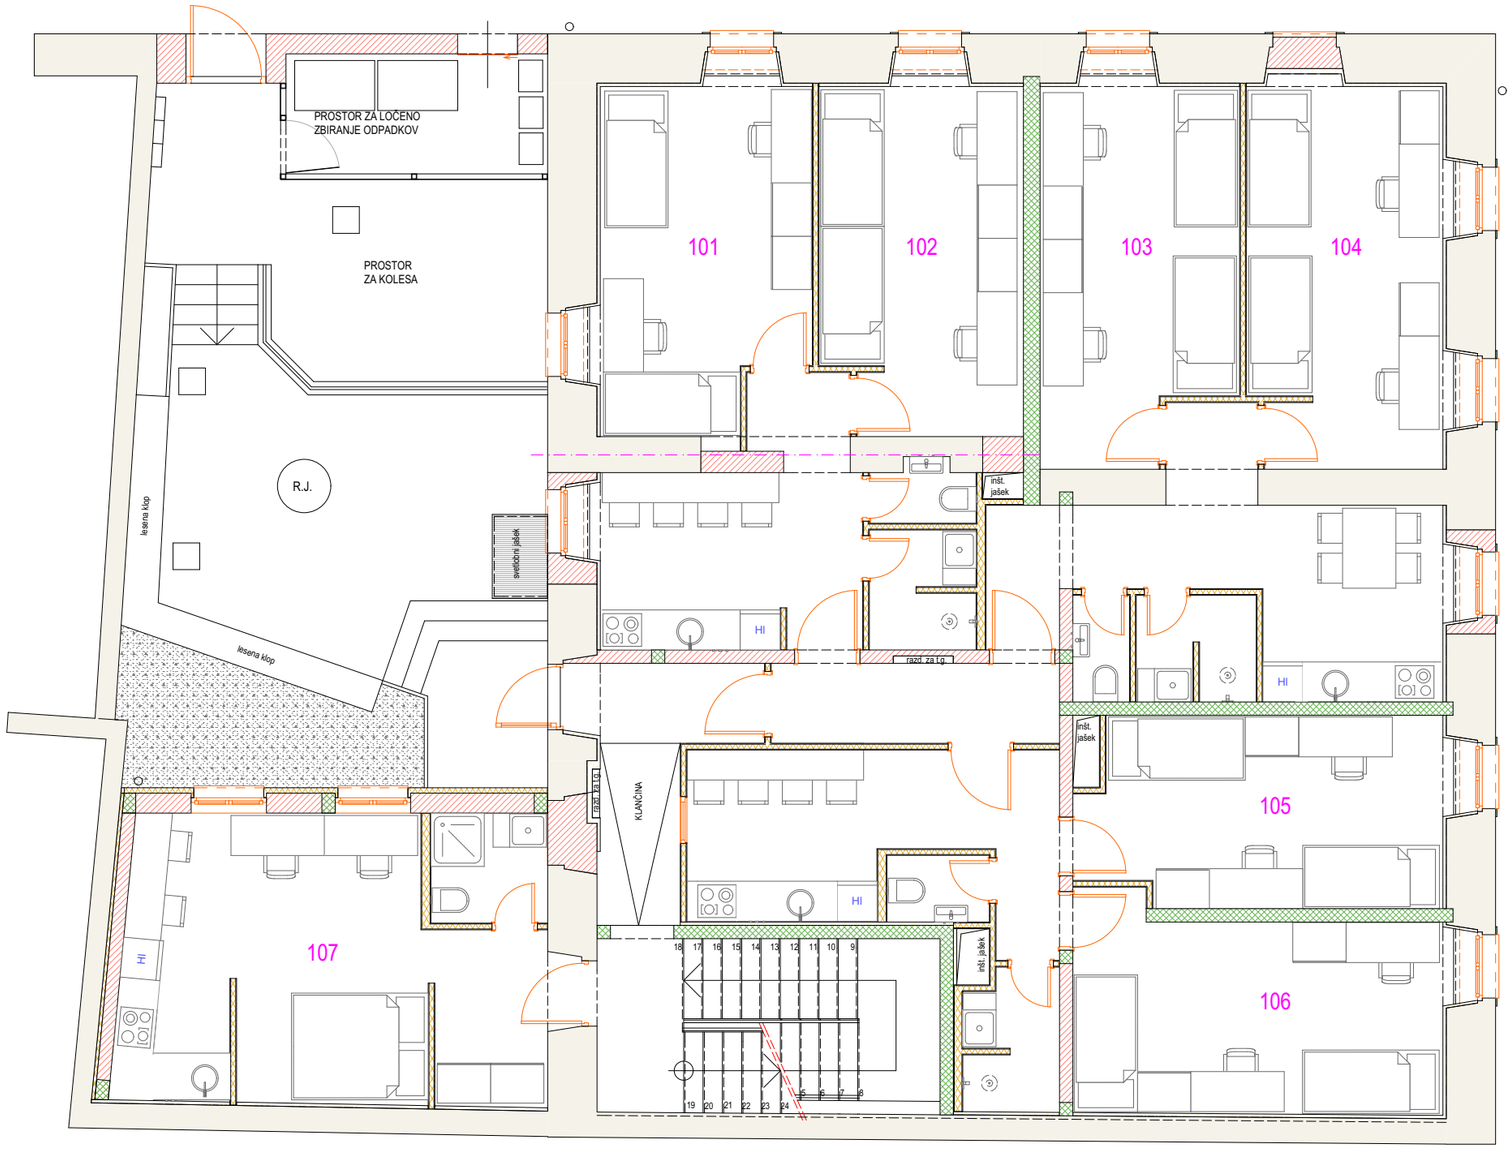

SOSEDNJI OBJEKT

SOSEDNJI OBJEKT

SOBA 101	15,43 m²
SOBA 102	15,13 m²
KUHINJA	12,48 m²
KOPALNICA	2,79 m²
WC	1,22 m²
Skupaj apartma	47,05 m²

SOBA 103	15,17 m²
SOBA 104	16,30 m²
KUHINJA	16,21 m²
KOPALNICA	2,79 m²
WC	1,36 m²
Skupaj apartma	51,83 m²

SOBA 105	15,13 m²
SOBA 106	16,69 m²
KUHINJA	13,00 m²
KOPALNICA	2,90 m²
WC	1,54 m²
Skupaj apartma	49,26 m²

DNEVNO BIVALNI PROSTOR 107	20,34 m²
PREDSOBA	4,61 m²
KOPALNICA+WC	2,88 m²
skupna kvadratura	27,83 m²

TLORIS PRITLIČJA

±0,00 =266,64

arhitektura • urbanizem • inženiring

ABZ INŽENIRING d.o.o.
Vrvarska ul. 5
SI - 2000 MARIBOR
tel.: +386(0)41 321 971
e-mail: andreja.cuckovic@telemach.net

investitor: **REAL INTEGRAL d.o.o. Vrvarska ul. 5, 2000 Maribor**	odg. vodja projekta: **Andreja Čučkovič, univ. dipl. inž. arh.**		id. št.: **ZAPS-1017-A**
	odg. projektant: **Andreja Čučkovič, univ. dipl. inž. arh.**		id. št.: **ZAPS-1017-A**
naziv objekta: **HIŠA "OB JARKU"**	sodelavec: **Anton Turk, gradb. teh.**		id. št.:
	št. projekta: **071**	št. načrta: **071-1-PZI**	merilo: **1 : 50**
vrsta projekta: **PZI**	vsebina risbe: **TLORIS PRITLIČJA**		datum izdelave risbe: **JUNIJ 2017**
vrsta načrta: **1 - načrt arhitekture**			št. risbe: **04**

Avtorske pravice so last podjetja Abz inženiring d.o.o., Maribor. Nepooblaščena uporaba in razmnoževanje nista dovoljena.